FIRMA-PRODUKCYJNO-HANDLOWO USŁUGOWA HEBELDOM ZDZISŁAW CZAJA ROKOCIN UL. PROSTA 16 83-200 STAROGARD GDAŃSKI

PROJEKT: Garaż 35m 2 OBIEKT: K01 KLIENT: BUDOWA: RYS: 020
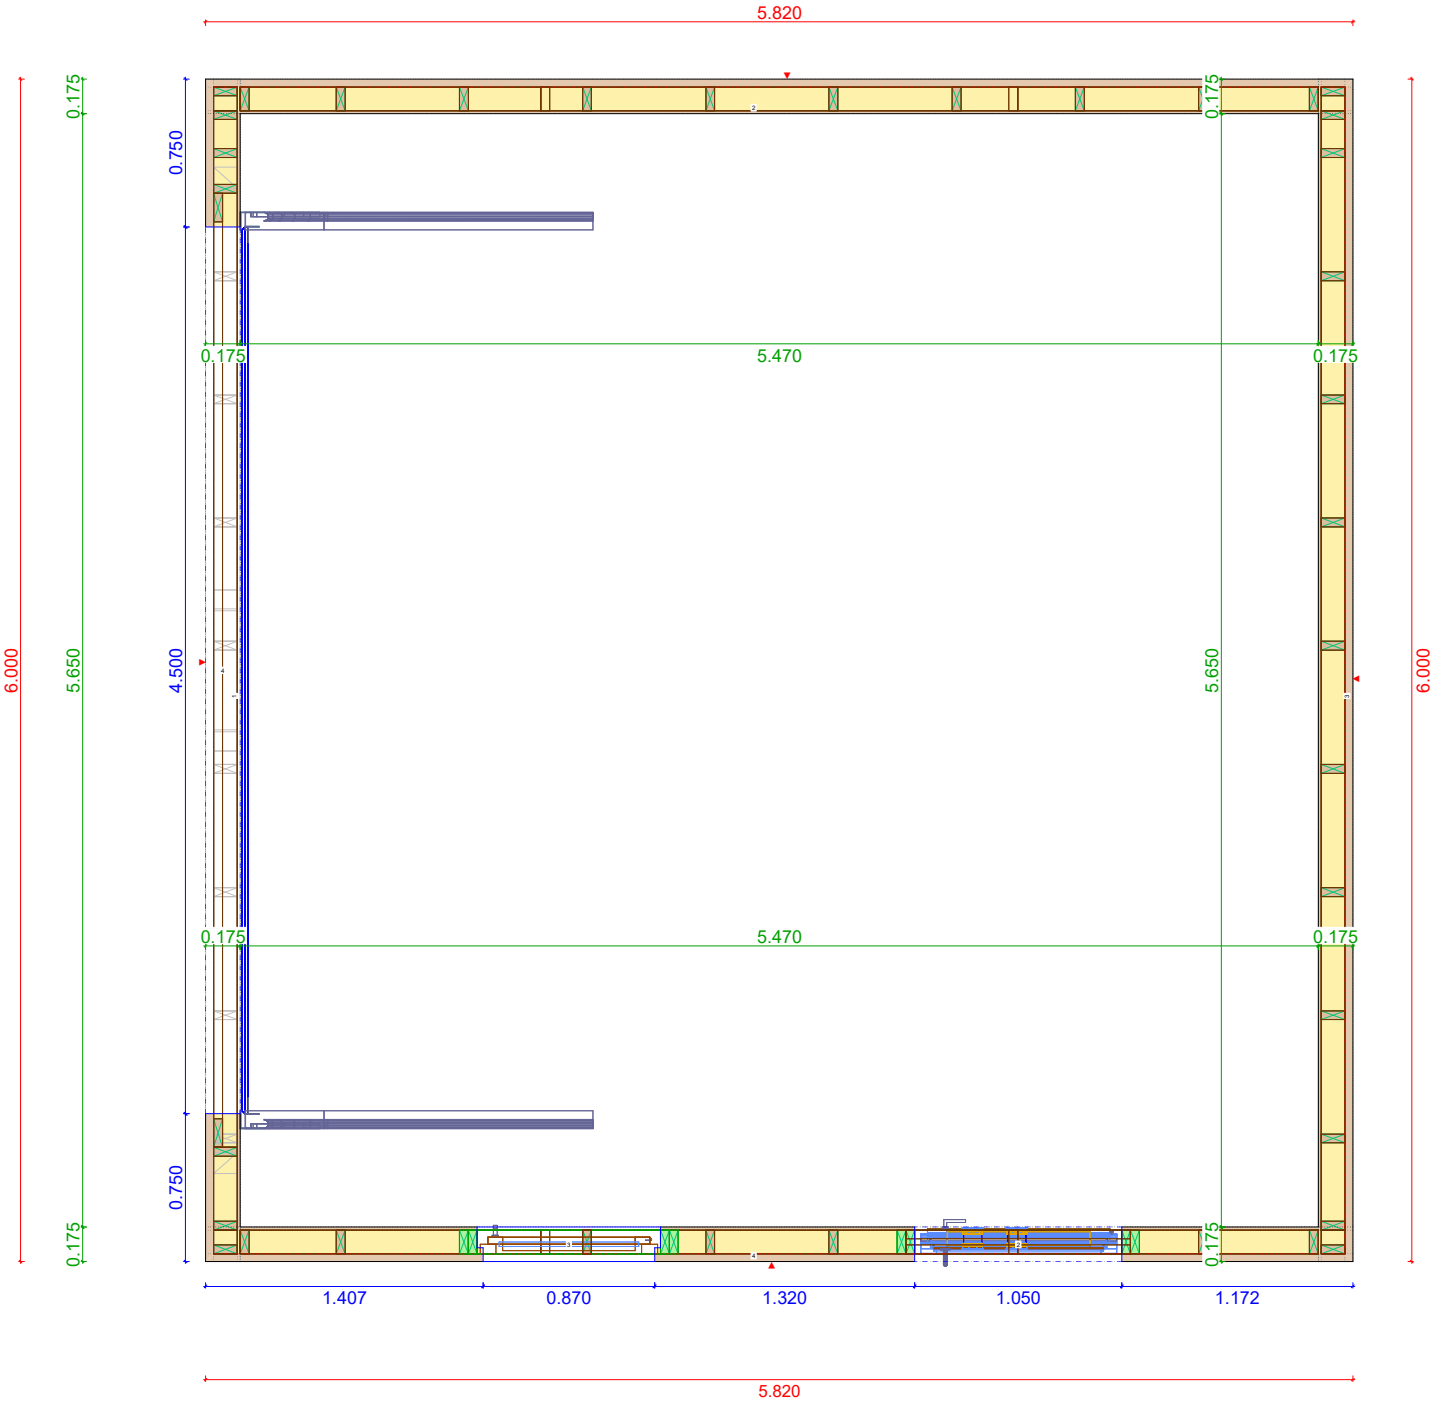
Garaż 35m 2 - K01 - - Dietrich's AG : ściany : 18.01 [x64]
14.05.2021 / 09:02:59 / skala: 1 : 9.6
Rzut