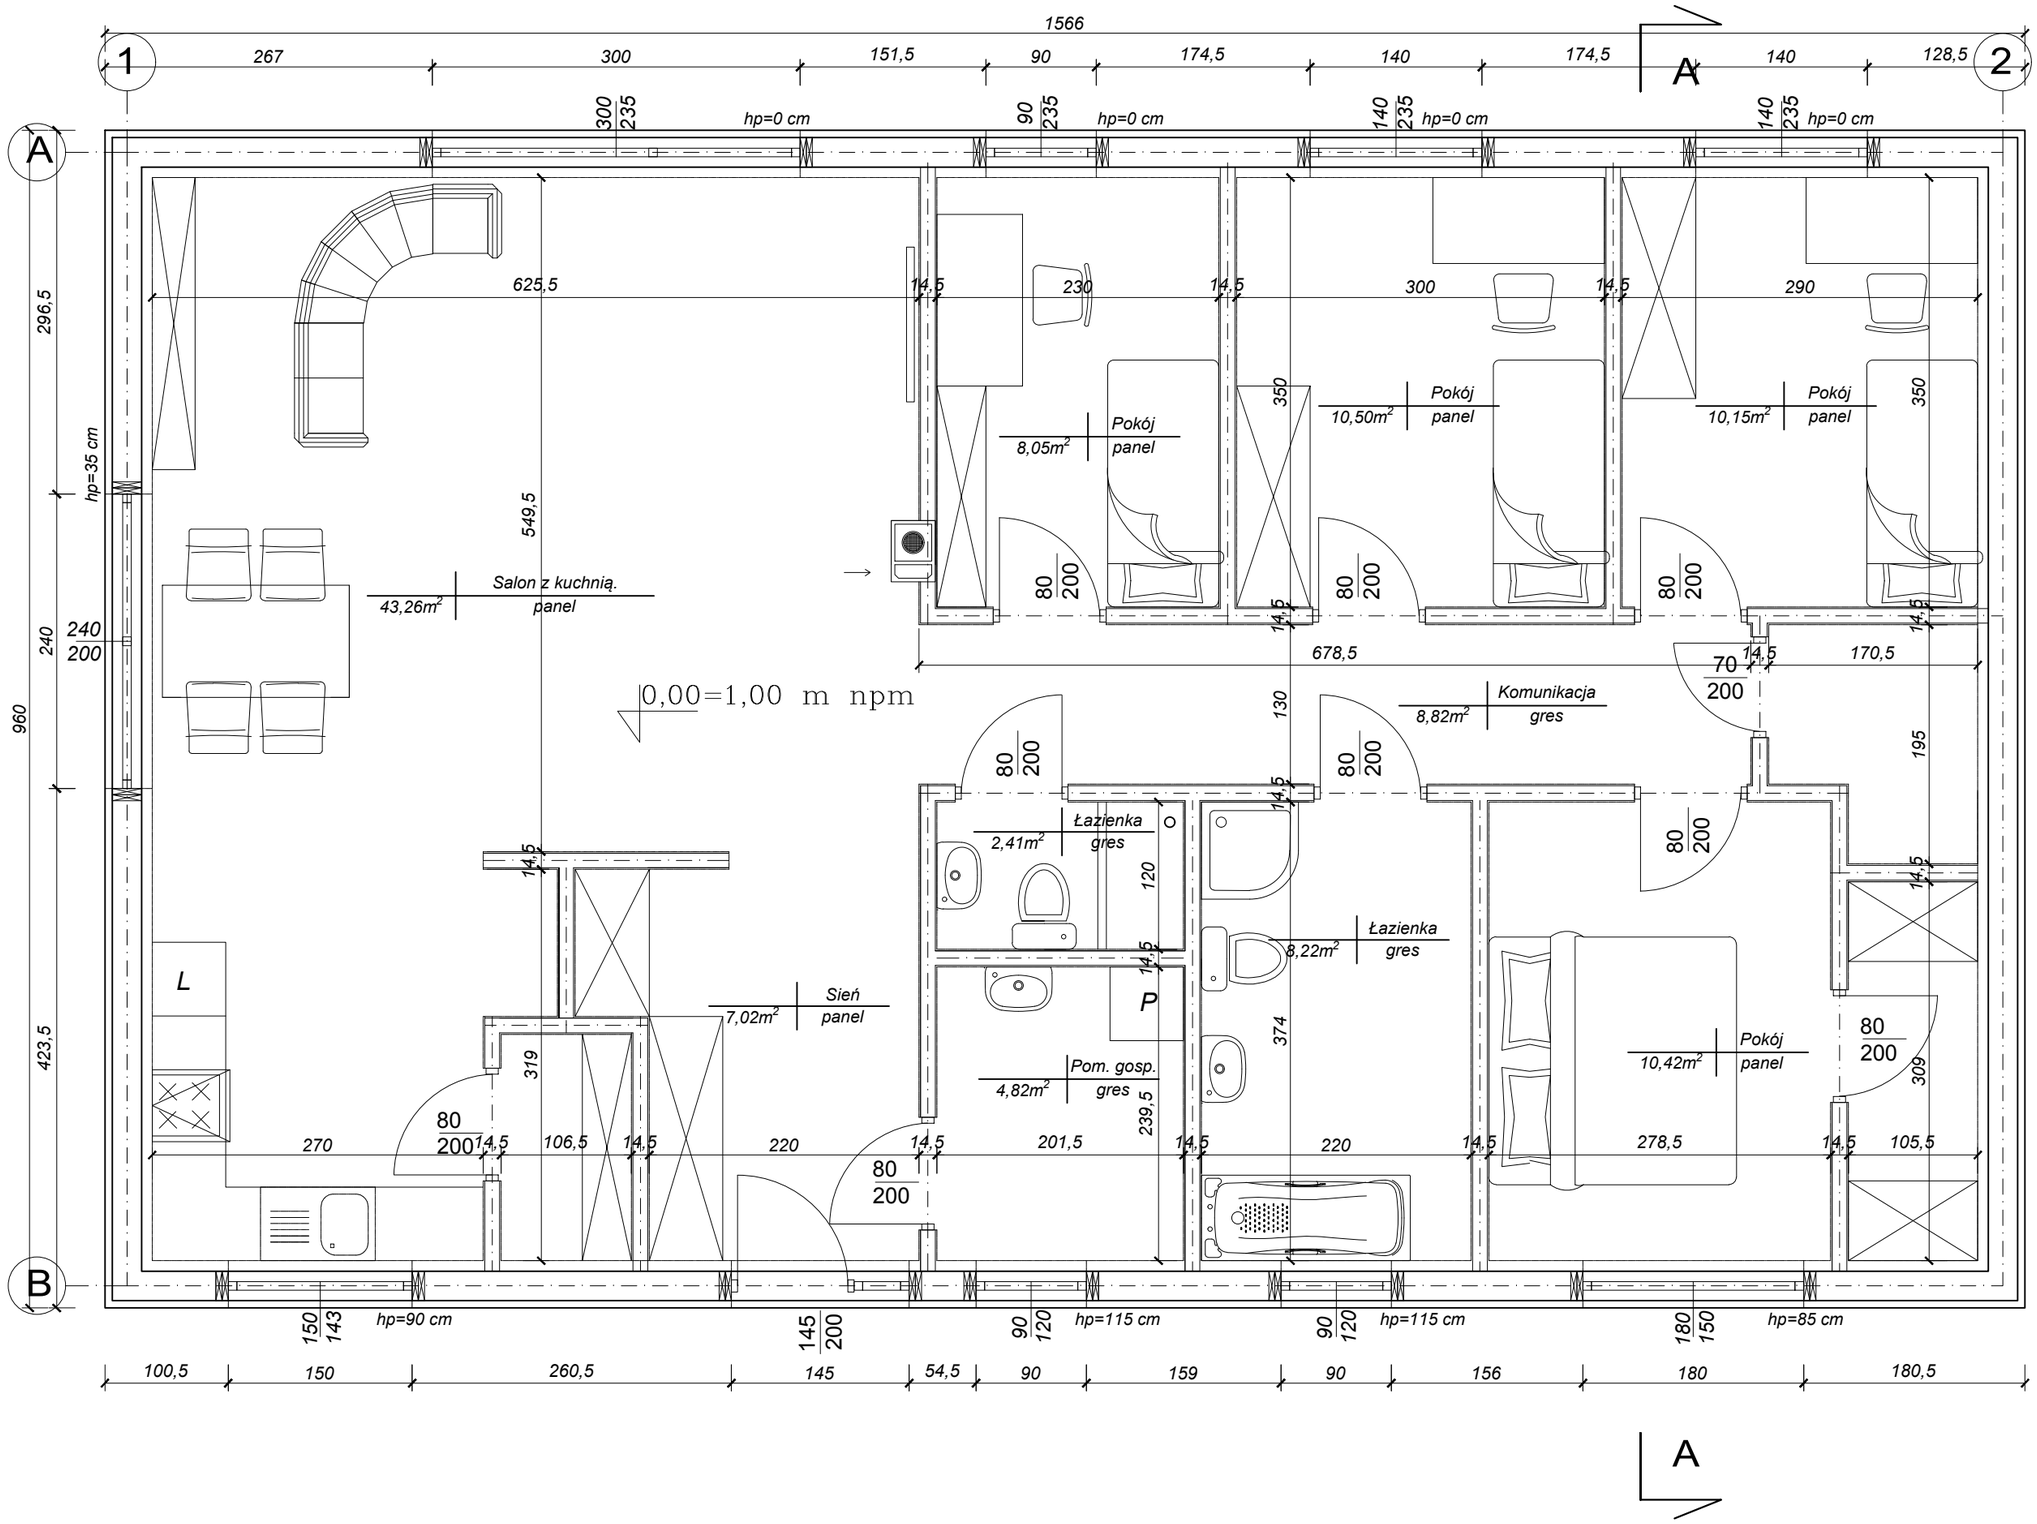
1566
267
300
151,5
90
174,5
140
174,5
140
128,5
1
2
A
B
hp=0 cm
hp=35 cm
hp=90 cm
hp=115 cm
hp=85 cm
625,5
549,5
Salon z kuchnią.
43,26m²
panel
0,00=1,00 m npm
Pokój
8,05m²
panel
Pokój
10,50m²
panel
Pokój
10,15m²
panel
678,5
170,5
Komunikacja
8,82m²
gres
Łazienka
2,41m²
gres
Łazienka
8,22m²
gres
Sień
7,02m²
panel
Pom. gosp.
4,82m²
gres
Pokój
10,42m²
panel
L
P
296,5
240
960
423,5
270
106,5
220
201,5
220
278,5
105,5
100,5
150
260,5
145
54,5
90
159
90
156
180
180,5